



ΕΦΗΜΕΡΙΣ ΤΗΣ ΚΥΒΕΡΝΗΣΕΩΣ

ΤΗΣ ΕΛΛΗΝΙΚΗΣ ΔΗΜΟΚΡΑΤΙΑΣ

ΤΕΥΧΟΣ ΤΕΤΑΡΤΟ   Αρ. Φύλλου 570

3 Ιουλίου 1997

ΠΕΡΙΕΧΟΜΕΝΑ

ΑΠΑΛΛΟΤΡΙΩΣΕΙΣ

ΑΠΟΦΑΣΕΙΣ

Αριθ. 1059043/4003/0010 (1)

Αναγκαστική απαλλοτρίωση ακινήτων για τη βελτίωση του αυτοκινητόδρομου Λάρισας - Θεσσαλονίκης τμήμα πέρας κόμβου Συκουρίου - πέρας κόμβου Τεμπών (χ.θ. 7+407,19 έως χ.θ. 9+361,86) στο Νομό Λάρισας.

ΟΙ ΥΠΟΥΡΓΟΙ ΟΙΚΟΝΟΜΙΚΩΝ ΚΑΙ ΠΕΡΙΒΑΛΛΟΝΤΟΣ, ΧΩΡΟΤΑΞΙΑΣ ΚΑΙ ΔΗΜΟΣΙΩΝ ΕΡΓΩΝ

Έχοντας υπόψη:

1. Τις διατάξεις του Ν. Δ/τος 797/1971 «περί αναγκαστικών απαλλοτριώσεων» σε συνδυασμό με τις διατάξεις του Β.Δ/τος 139/1971 «περί αρμοδιότητος των Νομαρχών προς κήρυξιν αναγκαστικών τινών απαλλοτριώσεων».

2. Τις διατάξεις του άρθρου 23 του από 25 Νοεμβρίου 1929 Διατάγματος «περί κωδικοποιήσεως των περί κατασκευής και συντηρήσεως οδών κειμένων διατάξεων».

3. Τις διατάξεις του άρθρου 1 του Ν. 653/1977 «περί υποχρεώσεως των παροδίων ιδιοκτητών δια την διάνοιξη Εθνικών οδών κλ.π.», όπως συμπληρώθηκαν με τις παρ. 9 και 10 του άρθρου 62 του Ν. 947/1979 και την παρ. 4 του άρθρου 9 του Ν. 960/1979, για την εκτέλεση των οποίων εκδόθηκε το Π.Δ. 929/1979 καθώς και τις διατάξεις της παραγράφου 14 του άρθρου 4 του Κεφ. Β' του Ν. 2052/1992.

4. Τις διατάξεις του άρθρου 34 του Ν. 2040/1992.

5. Την Δ12/0/31623/2.4.1997 απόφαση του Υπουργού Περιβάλλοντος, Χωροταξίας και Δημοσίων Έργων, «περί εφαρμογής του άρθρου 1 του Ν. 653/1977 περί υποχρεώσεως των παρόδιων ιδιοκτητών για την διάνοιξη Εθνικών οδών κ.λ.π.».

6. Την 1107147/1239/0006Α/4.10.1996 (ΦΕΚ 922/7.10.1996 τ.Β.) κοινή απόφαση του Πρωθυπουργού και του Υπουργού Οικονομικών, σχετικά με ανάθεση αρμοδιοτήτων στους Υφυπουργούς Οικονομικών, αποφασίζουμε:

Κηρύσσουμε την αναγκαστική απαλλοτρίωση, για λόγους δημόσιας ωφέλειας και ειδικότερα για τη βελτίωση του αυτοκινητόδρομου Λάρισας - Θεσ/νίκης τμήμα πέρας κόμβου Συκουρίου - πέρας κόμβου Τεμπών (χ.θ. 7+407,19 έως χ.θ. 9+361,86), έκτασης συνολικού εμβαδού 47.299 $μ^2$ που βρίσκεται στο Νομό Λάρισας και εικονίζεται με κλίμακα 1:500 στο από 19.2.97 κτηματολογικό διάγραμμα και στον αντίστοιχο κτηματολογικό πίνακα της Διεύθυνσης Δ12/Τμήμα δ' του Υπουργείου Περιβάλλοντος, Χωροταξίας και Δημοσίων Έργων, τα οποία έχουν συντάξει οι Ι. Τσούτρας και Αθ. Πρέσβελος και έχει θεωρήσει ο Διευθυντής της εν λόγω Διεύθυνσης του ΥΠ.ΠΕ.ΧΩ.Δ.Ε. Κ. Δεσύπρης, στις 19.2.1997.

Στην έκταση που απαλλοτριώνεται προβάλλουν δικαιώματα κυριότητας οι:

1) Λούπας Νικ., 2) Κόκκινος Θεοδ., 3) Κοσμάτος Αθ. κ.λ.π.

Η απαλλοτρίωση κηρύσσεται υπέρ του Δημοσίου και με δαπάνη: α) του Δημοσίου που θα αντιμετωπισθεί με δαπάνες του προγράμματος Δημοσίων Επενδύσεων για έργα οδοποιίας αρμοδιότητας Γενικής Γραμματείας Δημοσίων Έργων (αριθμός έργου 9671801 ΣΑΜ 071/2) και β) των παρόδιων ιδιοκτητών που ωφελούνται με τις προϋποθέσεις του Νόμου, χαρακτηρίζεται δε ως κατεπείγουσα.

Η απόφαση αυτή να δημοσιευθεί στην Εφημερίδα της Κυβερνήσεως.

Αθήνα, 18 Ιουνίου 1997

ΟΙ ΥΠΟΥΡΓΟΙ

ΥΦΥΠ. ΟΙΚΟΝΟΜΙΚΩΝ
Γ. ΔΡΥΣ

ΠΕΡΙΒΑΛΛΟΝΤΟΣ, ΧΩΡΟΤΑΞΙΑΣ ΚΑΙ ΔΗΜΟΣΙΩΝ ΕΡΓΩΝ
Κ. ΛΑΛΙΩΤΗΣ

Αριθ. ΚΥ 477 (2)

Καθορισμός των ορίων του αιγιαλού και δημιουργίας ζώνης παραλίας στη θέση Νησί Γκερέκου Κοντοκαλίου, περιοχή Δήμου Κερκυραίων προ ιδιοκτησίας ΙΟΝΙΟΣ ΟΥΡΑΝΟΣ Α.Ε.

Η ΑΝΑΠΛΗΡΩΤΡΙΑ ΠΕΡ/ΚΟΥ Δ/ΝΤΗ Ν. ΚΕΡΚΥΡΑΣ

Έχοντας υπόψη:

1. Τις διατάξεις των άρθρων 1 μέχρι και 7 του ΑΝ. 2344/1940 «περί αιγιαλού και παραλίας», όπως τροποποιήθηκαν και συμπληρώθηκαν με τις διατάξεις:

α) του άρθρου 13 του Ν. 1078/1980 και β) του άρθρου 23 του Ν. 1337/1983.

2. Τις διατάξεις της παραγράφου 9 του άρθρου 1 του Κεφαλαίου Β' της 0.208/181/26.4.1982 (ΦΕΚ 214/26.4.1982 (ΦΕΚ 214/26.4.1982 τεύχος Β') κοινής απόφασης των Υπουργών Προεδρίας Κυβερνήσεως και Οικονομικών «Αναμόρφωση Συλλογικών Οργάνων Γνωμοδοτικής και Αποφασιστικής αρμοδιότητας του Υπουργείου Οικονομικών».

3. Την από 15.5.97 έκθεση της «Επιτροπής καθορισμού των ορίων του αιγιαλού και παραλίας και θέσεων αμμοληψίας», που καθόρισε τα όρια του αιγιαλού και παραλίας και θέσεων αμμοληψίας», που καθόρισε τα όρια του αιγιαλού και της παραλίας στην περιοχή Νησί Γκερέκου Κοντοκαλίου Δήμου Κερκύρας και το από Γενάρη 1997 με κλίμακα 1:500 τοπογραφικό διάγραμμα του Τοπογράφου μηχανικού Καλτέκη Σπύρου που θεωρήθηκε την 15.5.1997 από τις ΤΥΔΚ Περιφερειακής Διοίκησης Κερκύρας και συνοδεύει την έκθεση της προαναφερομένης Επιτροπής.

4. Τη σύμφωνη γνώμη του Γενικού Επιτελείου Ναυτικού, που διατυπώθηκε στο Φ 544.5/180/97/1.4.97 έγγραφό του.

5. Τις διατάξεις του άρθρου 1 της παραγράφου 1 του Ν. 3200/1955 (ΦΕΚ 97/Α/1955) «περί διοικητικής αποκεντρώσεως» σε συνδυασμό με τις διατάξεις του από 28.6.1955 Β. Δ/τος «περί εξαιρέσεως από της κατά το άρθρο 1 παράγρ. 1 του Ν. 3200/1955 αρμοδιότητος των Νομαρχών, αντικειμένων τινών αρμοδιότητος του Υπουργού Οικονομικών», του Β.Δ. 704/1970 και του άρθρου 1 παράγραφος 5 του Π.Δ. 71/25.2.1984, σχετικά με τη μεταβίβαση αρμοδιοτήτων του Υπουργού Οικονομικών στους Νομάρχες και στις Περιφερειακές Αρχές διανομαρχιακού επιπέδου, αποφασίζουμε:

1. Επικυρώνουμε την από 15.5.1997 έκθεση της Επιτροπής καθορισμού των ορίων του αιγιαλού και παραλίας και θέσεων αμμοληψίας, καθώς και το από Γενάρη 1997 τοπογραφικό διάγραμμα, που την συνοδεύει, το οποίο συντάχθηκε από τον Καλτέκη Σπύρο μηχανικό, με κλίμακα 1:500 και θεωρήθηκε την 15.5.1997 από την ΤΥΔΚ Περιφερειακής Διοίκησης Ν. Κερκύρας, επί του οποίου η πιο πάνω Επιτροπή, με κόκκινη γραμμή καθόρισε τα όρια του αιγιαλού, στη θέση Νησί Γκερέκου Κοντοκαλίου Δημ. Κερκυραίων Ν. Κέρκυρας και με κίτρινη γραμμή τα όρια της παραλίας στη ίδια θέση.

2. Η παρούσα απόφαση μαζί με την έκθεση και το διάγραμμα, που προαναφέραμε, να δημοσιευτούν στην Εφημερίδα της Κυβερνήσεως.

Κέρκυρα, 4 Ιουνίου 1997

Με εντολή Γ.Γ. Περιφέρειας
Η Διευθύντρια
ΖΑΧΑΡΕΝΙΑ ΒΟΥΛΓΑΡΗ - ΒΑΡΕΛΗ

ΕΚΘΕΣΙΣ

Καθορισμού (το πρώτον) οριογραμμών αιγιαλού και Παραλίας εις θέση ΝΗΣΙ ΓΚΕΡΕΚΟΥ ΚΟΝΤΟΚΑΛΙ Περιοχής Δήμου Κερκυραίων Ν. Κέρκυρας προ ιδιοκτησίας ΙΟΝΙΟΣ ΟΥΡΑΝΟΣ Α.Ε.

Εν Κέρκυρα σήμερον την 15.5.1997 η κατά Νόμον αρμόδια Επιτροπή καθορισμού των ορίων αιγιαλού και Παραλίας αποτελούμενη εκ των:

1. Αθανασία Αργυρού Προϊσταμένη Κτηματικής Υπηρεσίας Κερκύρας.

2. Αντώνιο Μαζη, Σημαιοφόρο Λ.Σ.

3. Ιωσήφ Ροδίτη, Προϊστάμενο Τ.Υ.Δ.Κ. Κέρκυρας.

Συνελθούσα εν τω Καταστημάτι της Κτημ. Υπηρεσίας Κερκύρας και λαβούσα υπ' όψιν:

α) Την από 1.7.1996 υποβληθείσα αίτηση της ΙΟΝΙΟΣ ΟΥΡΑΝΟΣ Α.Ε. «περί καθορισμού οριογραμμών Αιγιαλού και Παραλίας εις θέσιν Νησί Γκερέκου Κοντοκαλί περιοχής Δήμου Κερκυραίων.

β) Το υποβληθέν Τοπογραφικόν Διάγραμμα υπό κλίμακα 1:500 της ανωτέρω περιοχής συναχθέν υπό του Τοπογράφου Μηχανικού Σπύρου Δ. Καλτεκη δεόντως ηλεγμένο και τεθεωρημένο υπό του Προϊσταμένου της Τ.Υ.Δ.Κ. Κέρκυρας.

γ) Τας διατάξεις του Α.Ν. 2344/40 «περί αιγιαλού και Παραλίας» ως αύται συνεπληρώθησαν και ετροποιήθησαν μεταγενεστέρως.

δ) Τα εκ της διενεργηθείσης την 3.9.1996 αυτοψίας προκύψαντα στοιχεία.

ε) Το υπ' αριθμόν Αρ. Φακέλλου 544.5/668/96/4.132.1996 έγγραφο του Υπουργείου Εθνικής Άμυνας Γεν. Δ/νση Α2 τμήμα ΙVΒ, αποφασίζει:

Αναλυτικώς

Ι) Ως οριογραμμή Αιγιαλού ορίζεται η πολυγωνική των Κορυφών 1-2-3-4-5-6-7-8-9-10-11-12-13.

Αίτινες εξασφαλίζονται εκ σταθερών σημείων ως κατωτέρω:

1.	9.583,20	10594,70
2.	9.595,90	10.607,50
3.	9.595,30	10.637,00
4.	9.587,00	10.674,30
5.	9.551,20	10.683,50
6.	9.532,80	10.703,30
7.	9.501,00	10.746,80
8.	9.507,30	10.814,90
9.	9.529,60	10.842,50
10.	9.537,30	10880,20
11.	9.560,00	10.914,50
12.	9.589,50	10.922,50
13.	9.640,00	10.909,50

ΙΙ) Ως οριογραμμή Παραλίας ορίζεται η πολυγωνική των Κορυφών: 1'-2'-3'-4'-5'-6'-7'-8'-9'-10'-11'-12'-13'.

Πλάτος 10.000 μέτρων για λόγους προσπελάσεως.

Από την Ζώνη της Παραλίας δεν εξαιρούνται κανένα Κτίσμα αλλά αντιθέτως τέμνονται εντός αυτής.

Τα μέλη της Επιτροπής

ΑΘΑΝΑΣΙΑ ΑΡΓΥΡΟΥ

ΑΝΤΩΝΙΟΣ ΜΑΖΗΣ

ΙΩΣΗΦ ΡΟΔΙΤΗΣ

ΤΟΠΟΓΡΑΦΙΚΟ ΔΙΑΓΡΑΜΜΑ
ΚΑΘΟΡΙΣΜΟΥ ΟΡΙΩΝ ΑΙΓΙΑΛΟΥ κ. ΠΑΡΑΛΙΑΣ

ΠΕΡΙΟΧΗΣ: ΝΗΣΙ ΓΚΕΡΕΚΟΥ ΚΟΝΤΟΚΑΛΙΟΥ
ΔΗΜΟΣ ΚΕΡΚΥΡΑΙΩΝ
ΑΡΜΟΔΙΑ ΚΤΗΜΑΤΥΠΗΡΕΣΙΑ ΚΕΡΚΥΡΑΣ
ΝΟΜΑΡΧΙΑ: ΚΕΡΚΥΡΑΣ

ΕΝΔΙΑΦΕΡΟΜΕΝΟΣ: ΙΟΝΙΟΣ ΟΥΡΑΝΟΣ Α.Ε.

ΥΠΟΜΝΗΜΑ ΣΥΜΒΟΛΩΝ
ΚΟΛΩΝΑΚΙΑ
ΑΜΜΟΥΔΙΑ
ΚΤΙΣΜΑΤΑ
ΓΡΑΜΜΗ ΑΙΓΙΑΛΟΥ
ΓΡΑΜΜΗ ΠΑΡΑΛΙΑΣ

ΚΛ. 1:500

ΤΡΙΓΩΝΟΜΕΤΡΙΚΗ ΕΞΑΡΤΗΣΗ
ΥΨΟΜΕΤΡΙΚΗ ΑΦΕΤΗΡΙΑ ΤΟ ΣΗΜΕΙΟ R ΜΩΛΟΣ θάλασσα 000
ΚΕΝΤΡΟ ΦΥΛΛΟΥ ΧΑΡΤΟΥ 1:100.000
ΜΕΘΟΔΟΣ ΑΠΟΤΥΠΩΣΕΩΣ ΤΑΧΥΜΕΤΡΙΑ

ΗΛΕΧΘΗ
στο πεδίο για την ακρίβεια της αποτυπώσεως
ΕΝ ΚΕΡΚΥΡΑ ΤΗ 1997
-Ο- ΕΛΕΞΑΣ ΜΗΧΑΝΙΚΟΣ

Ιωάννης Χαλμούκης
Τοπογράφος Μηχανικός

ΙΩΑΝΝΗΣ ΧΑΛΜΟΥΚΗΣ
Τοπογράφος μηχανικός
Εν Κερκύρα τη 15-5-1997
ο Προϊστάμενος ΤΥΔΚ

ΚΕΡΚΥΡΑ ΙΑΝΟΥΑΡΙΟΣ 1997
-Ο-
ΣΥΝΤΑΞΑΣ

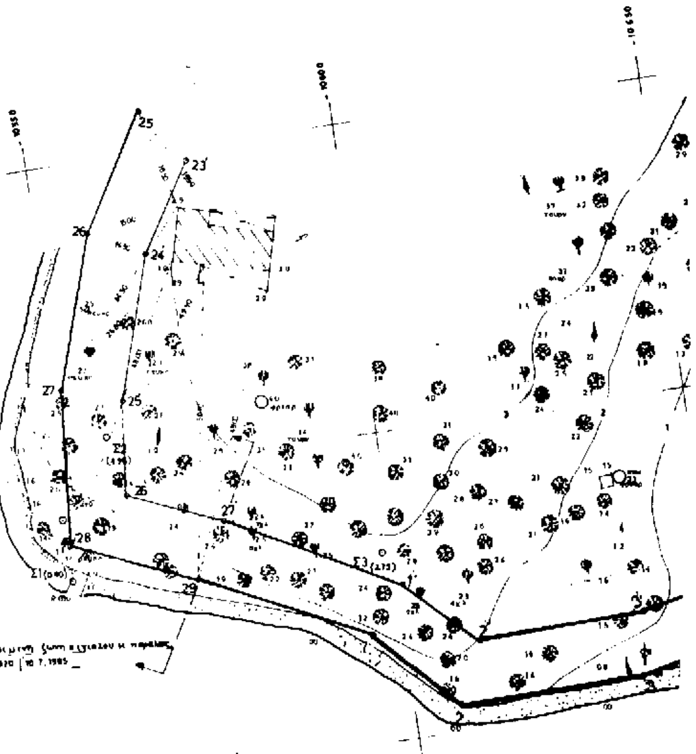


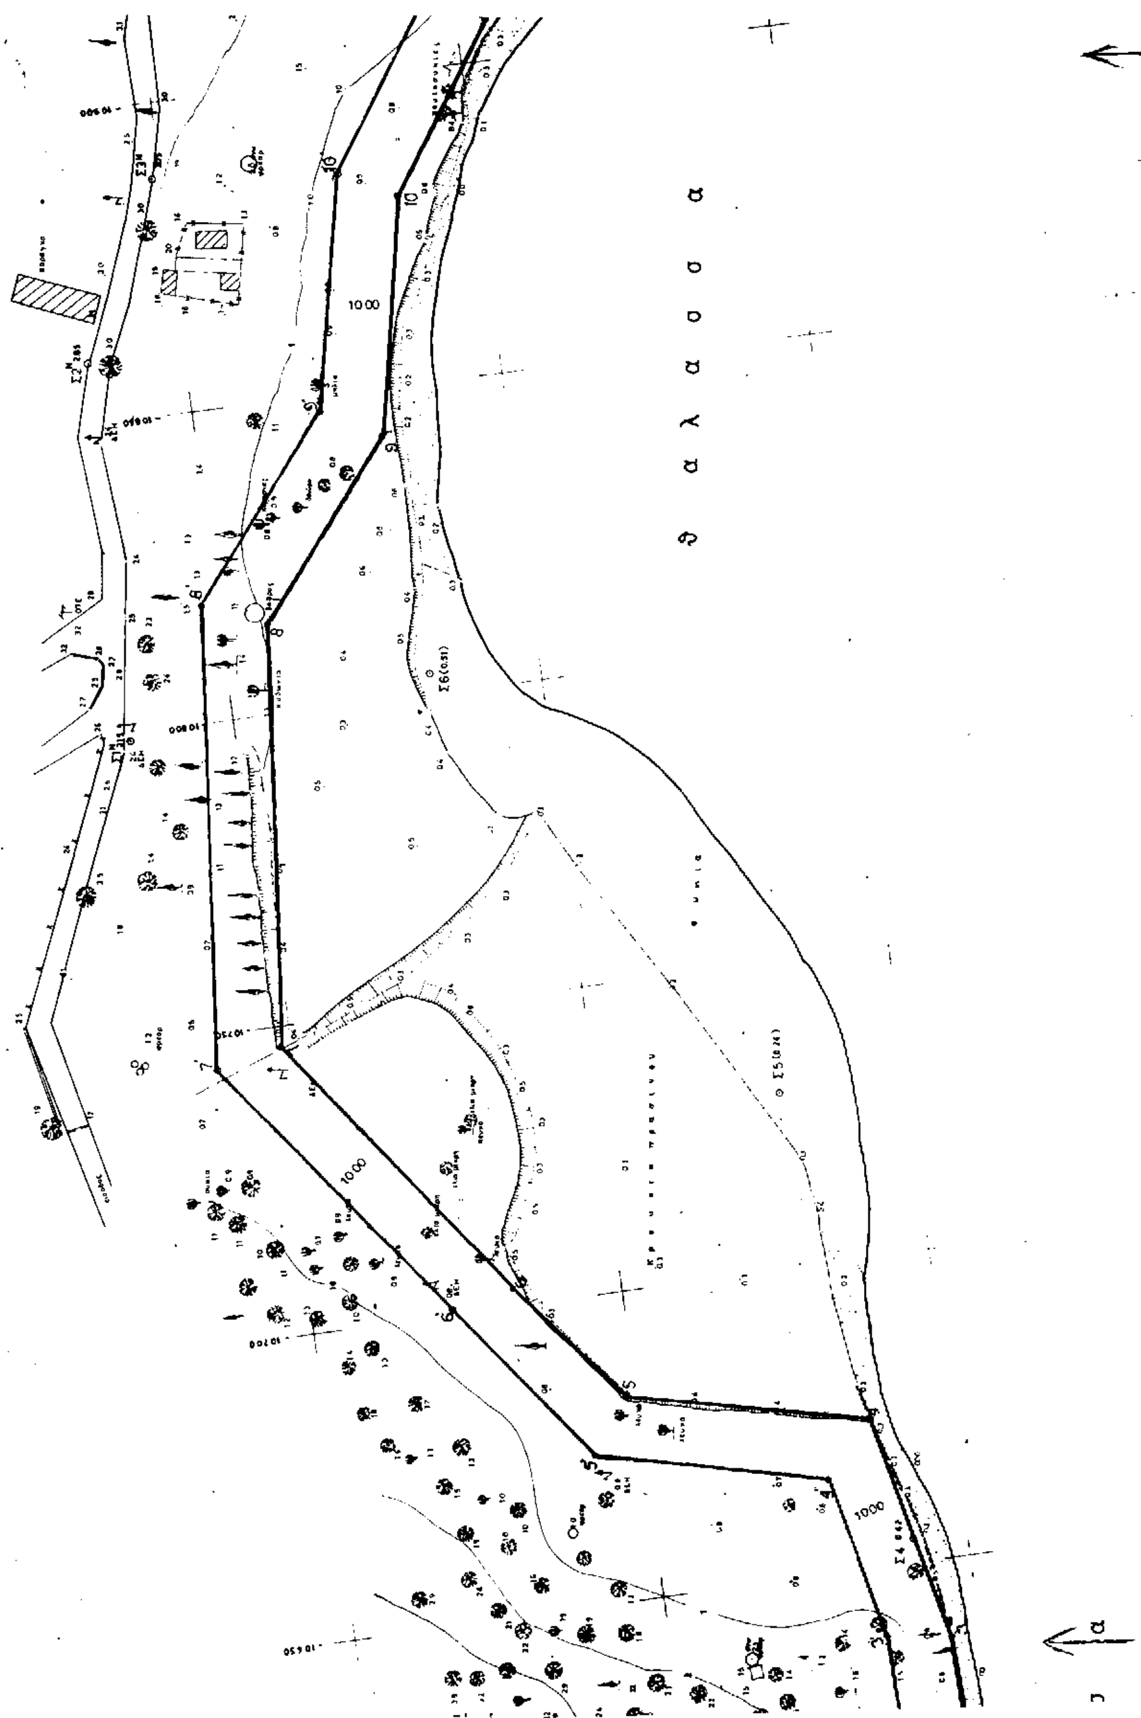
ΠΙΝΑΞ ΣΥΝΤΕΤΑΓΜΕΝΩΝ
ΚΟΡΥΦΩΝ ΑΙΓΙΑΛΟΥ

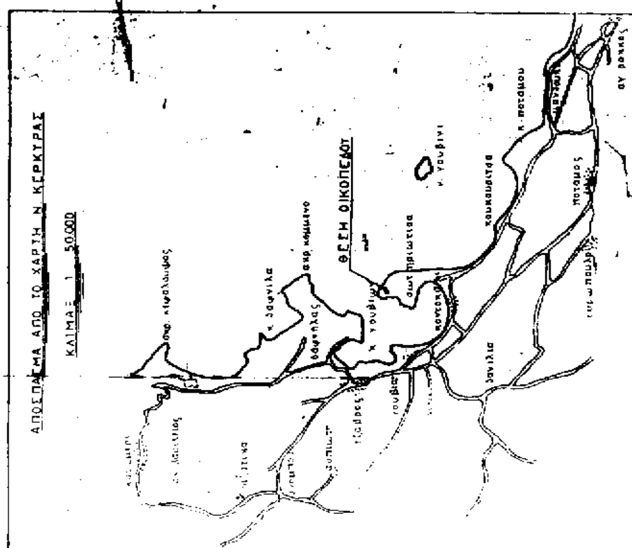
α/α	Χ	Φ
1	-9583,20	-10594,70
2	-9595,90	-10607,50
3	-9595,30	-10637,00
4	-9587,00	-10674,30
5	-9551,20	-10683,50
6	-9532,80	-10703,30
7	-9501,00	-10746,80
8	-9507,30	-10814,90
9	-9529,60	-10842,50
10	-9537,30	-10880,20
11	-9560,00	-10914,50
12	-9589,50	-10922,50
13	-9640,00	-10909,50

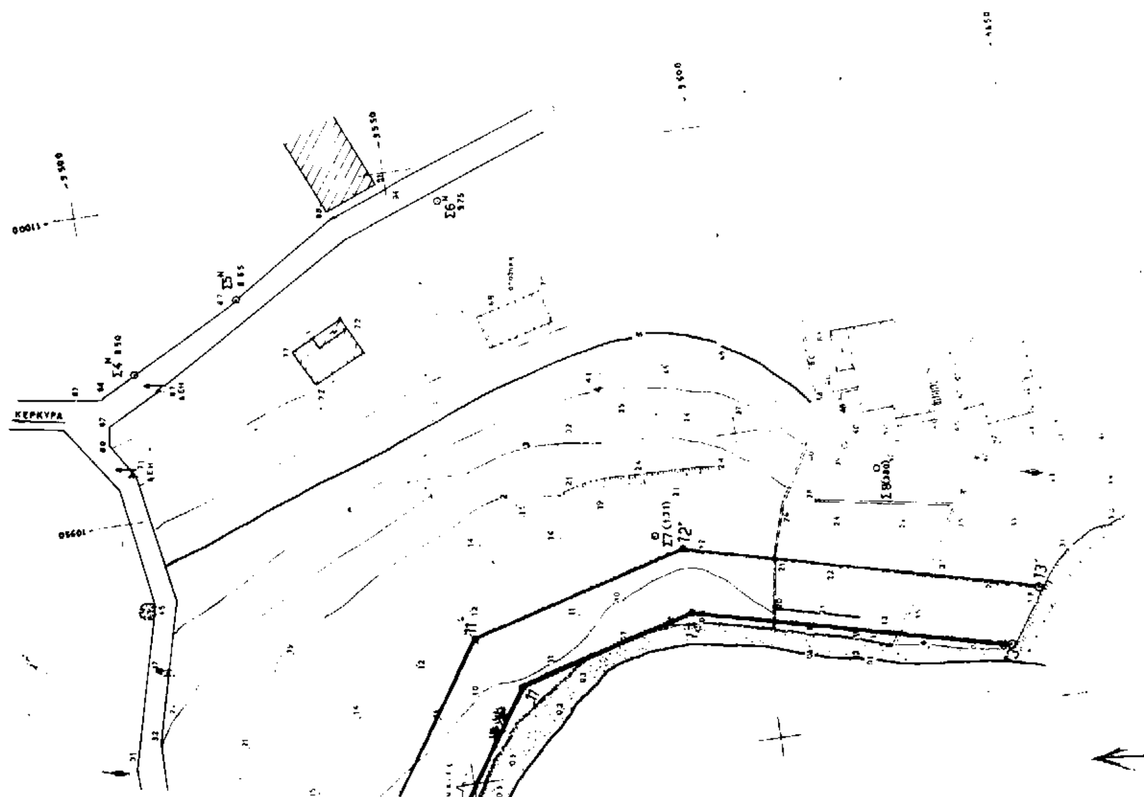


Κέρκυρα τη 15-5-1997
Η επιτροπή καθορισμού ορίων Αιγιαλού κ. Παραλίας
1. ΑΘΑΝΑΣΙΑ ΑΡΓΥΡΟΥ Προϊσταμένη κτηματικής υπηρεσίας Κέρκυρας
2. ΜΑΖΗΣ ΑΝΤΩΝΙΟΣ ΣΗΜΑΙΟΦΟΡΟΣ Λ.Σ.
3. ΙΩΣΗΦ ΡΟΛΙΤΗΣ Προϊστάμενος ΤΥΔΚ ΚΕΡΚΥΡΑΣ




θ α λ α σ σ α


ΑΠΟΣΠΑΣΜΑ ΑΠΟ ΤΟ ΧΑΡΤΗ Ν. ΚΕΡΚΥΡΑΣ
ΚΛΙΜΑΞ 1:50.000
ΘΕΣΗ ΟΙΚΟΠΕΔΟΥ


ΚΕΡΚΥΡΑ

ΠΟΛΕΟΔΟΜΙΑ

ΑΠΟΦΑΣΕΙΣ

Αριθ. 25627/96 (3)

Αναστολή έκδοσης οικοδομικών αδειών σε τμήμα του Ο.Τ. 478 του Δήμου Πεύκης Ν. Αττικής.

Ο ΝΟΜΑΡΧΗΣ ΑΘΗΝΩΝ

Έχοντας υπόψη:

Α. Τις διατάξεις:

1. Του Ν. 2218/94 «Ίδρυσης Νομαρχιακής Αυτοδιοίκησης, Τροποποίηση διατάξεων για την Πρωτοβάθμια αυτοδιοίκηση και την περιφέρεια και άλλες διατάξεις» (ΦΕΚ Α90/13.6.94) και τις όμοιες του Ν. 2240/94. «Συμπλήρωση διατάξεων για τη Νομαρχιακή Αυτοδιοίκηση και άλλες διατάξεις» (ΦΕΚ Α 153/16.9.94) με τις οποίες ιδρύθηκαν οι Νομαρχιακές Αυτοδιοικήσεις.

2. Του ιχύοντος Οργανισμού Εσωτερικής Λειτουργίας των Υπηρεσιών της Νομαρχιακής Αυτοδιοίκησης Αθηνών (ΦΕΚ 395 Β/11.5.95).

3. Του Ν.Δ/τος της 17 ης Ιουλίου 1923 όπως μεταγενέστερα τροποποιήθηκαν και συμπληρώθηκαν και ειδικότερα τα άρθρα 3, 70 και 8.

4. Του Α.Ν. 314/68 (ΦΕΚ 47Α') όπως τροποποιήθηκαν και συμπληρώθηκαν με το υπ' αρ. 1018/71/Ν. Δ/γμα (ΦΕΚ220 Α') και με την παρ. 3 του άρθρου 34 του Ν. 1577/85 (ΦΕΚ 210 Α').

5. Του υπ' αρ. 183/1986 Π. Δ/τος (ΦΕΚ 70 Α').

Β. Την 643/5.10.95 Απόφαση Νομάρχη Αθηνών περί μεταβίβασης αρμοδιοτήτων στον Πρόεδρο της Νομαρχιακής Επιτροπής Πολεοδομίας, Περιβάλλοντος και Έργων Υποδομής (ΠΟΠΕΥ).

Γ. Την υπ' αρ. 2/96 απόφαση του Δημοτικού Συμβουλίου Πεύκης.

Δ. Την υπ' 4η/15.5.97 γνωμοδότηση του Συμβουλίου Χωροταξίας, Οικισμού και Περιβάλλοντος Νομαρχίας Αθηνών (Τομέα Ανατολικός),

Ε. Το γεγονός ότι από τις διατάξεις της απόφασης αυτής δεν προκαλείται δαπάνη σε βάρος του κρατικού προϋπολογισμού, αποφασίζουμε:

Την Αναστολή έκδοσης οικοδομικών αδειών για διάστημα τριών μηνών σε τμήμα του ΟΤ 478 του Δήμου Πεύκης, όπως απεικονίζεται στο τοπογραφικό διάγραμμα που συνοδεύει την παρούσα απόφαση με τα στοιχεία ΑΒΓΔΕΖΑ.

Της αναστολής οικοδομικών αδειών εξαιρούνται αυτές που αφορούν άδειες κατεδάφισης και άδειες επισκευών για λόγους ασφαλείας, υγιεινής και χρήσης.

Η Απόφαση αυτή να δημοσιευτεί στην Εφημερίδα της Κυβερνήσεως.

Αθήνα, 6 Ιουνίου 1997

Με εντολή Νομάρχη
Ο Πρόεδρος της Ν.Ε ΠΟΠΕΥ
ΓΙΩΡΓΟΣ ΑΝΑΝΙΑΔΗΣ

ΤΟΠΟΓΡΑΦΙΚΟ ΔΙΑΓΡΑΜΜΑ κλ. 1/500
που συνοδεύει την υπ' αρ. 25627/96/97
απόφαση Νομάρχη Αθηνών
Περί αναστολή έκδοσης οικοδ. αδειών
σε τμήμα του Ο.Τ. 478 του Δήμου Πεύκης
Αθήνα 6/6/97

ΕΘΝΙΚΟ ΤΥΠΟΓΡΑΦΕΙΟ

ΕΦΗΜΕΡΙΔΑ ΤΗΣ ΚΥΒΕΡΝΗΣΕΩΣ

ΚΑΠΟΔΙΣΤΡΙΟΥ 34 * ΑΘΗΝΑ 104 32 * TELEX 223211 YPET GR * FAX 52 34 312

ΠΛΗΡΟΦΟΡΙΕΣ ΕΞΥΠΗΡΕΤΗΣΗΣ ΠΟΛΙΤΩΝ

ΚΕΝΤΡΙΚΗ ΥΠΗΡΕΣΙΑ Σολωμού 51		ΠΕΡΙΦΕΡΕΙΑΚΑ ΓΡΑΦΕΙΑ ΠΩΛΗΣΗΣ Φ.Ε.Κ.	
Πληροφορίες δημοσιευμάτων Α.Ε. - Ε.Π.Ε.	5225761	ΘΕΣΣΑΛΟΝΙΚΗ	
	5230841	Βασ. Όλγας 188, 1ος ορ.-Τ.Κ. 546 55	(031)423956
Πληροφορίες δημοσιευμάτων λοιπών Φ.Ε.Κ.	5225713	ΠΕΙΡΑΙΑΣ	4136402
	5249547	Νικήτα 6-8 Τ.Κ. 185 31	4171307
Πώληση Φ.Ε.Κ.	5239762	ΠΑΤΡΑ	(061)271249
Φωτοαντίγραφα παλαιών Φ.Ε.Κ.	5248141	Κορίνθου 327 Τ.Κ. 262 23	224581
Βιβλιοθήκη παλαιών Φ.Ε.Κ.	5248188	ΙΩΑΝΝΙΝΑ	
Οδηγίες για δημοσιεύματα Α.Ε. - Ε.Π.Ε.	5248785	Διοικητήριο Τ.Κ. 454 44	(0651)21901
Εγγραφή Συνδρομητών Φ.Ε.Κ. και		ΚΟΜΟΤΗΝΗ	(0531)22637
αποστολή Φ.Ε.Κ.	5248320	Δημοκρατίας 1 Τ.Κ. 691 00	26522

ΤΙΜΗ ΦΥΛΛΩΝ ΕΦΗΜΕΡΙΔΟΣ ΤΗΣ ΚΥΒΕΡΝΗΣΕΩΣ
- Μέχρι 8 σελίδες 150 δρχ.
- Από 9 μέχρι 16 σελίδες 300 δρχ.
- Από 16 σελίδες και άνω προσαύξηση 100 δρχ. ανά 8σέλιδο ή μέρους αυτού

ΕΤΗΣΙΕΣ ΣΥΝΔΡΟΜΕΣ Φ.Ε.Κ.

Τεύχος	Κ.Α.Ε. Προϋπολογισμού 2531	Κ.Α.Ε. εσόδου υπέρ ΤΑΠΕΤ 3512
Α΄ (Νόμοι, Π.Δ., Συμβάσεις κ.τλ.)	50.000 δρχ.	2.500 δρχ.
Β΄ (Υπουργικές αποφάσεις κ.τλ.)	50.000 »	2.500 »
Γ΄ (Διορισμοί, απολύσεις κ.τλ. Δημ. Υπαλλήλων)	10.000 »	500 »
Δ΄ (Απαλλοτριώσεις, πολεοδομία κτλ.)	50.000 »	2.500 »
Αναπτυξιακών Πράξεων (Τ.Α.Π.Σ.)	25.000 »	1.250 »
Ν.Π.Δ.Δ. (Διορισμοί κ.τλ. προσωπικού Ν.Π.Δ.Δ.)	10.000 »	500 »
Παράρτημα (Πίνακες επιτυχόντων διαγωνισμών)	5.000 »	250 »
Δελτίο Βιομηχανικής Ιδιοκτησίας (Δ.Ε.Β.Ι.)	10.000 »	500 »
Ανωτάτου Ειδικού Δικαστηρίου (Α.Ε.Δ.)	3.000 »	150 »
Ανωνύμων Εταιρειών & Ε.Π.Ε.	250.000 »	12.500 »
Προκηρύξεων Α.Σ.Ε.Π.	10.000 »	500 »
ΓΙΑ ΟΛΑ ΤΑ ΤΕΥΧΗ ΕΚΤΟΣ Α.Ε. & Ε.Π.Ε.	200.000 »	10.000 »

* Οι συνδρομές του εσωτερικού προπληρώνονται στα Δημόσια Ταμεία που δίδουν αποδεικτικό είσπραξης (διπλότυπο) το οποίο με τη φροντίδα του ενδιαφερομένου πρέπει να στέλνεται στην Υπηρεσία του Εθνικού Τυπογραφείου.
* Οι συνδρομές του εξωτερικού επιβαρύνονται πέρα των παραπάνω αναφερομένων ποσών με τα ταχυδρομικά τέλη και μπορεί να στέλνονται με επιταγή και σε ανάλογο συνάλλαγμα στο Διευθυντή Οικονομικού του Εθνικού Τυπογραφείου.
* Η πληρωμή του ποσοστού του ΤΑΠΕΤ που αντιστοιχεί σε συνδρομές, εισπράττεται στην Αθήνα από το Ταμείο του ΤΑΠΕΤ (Σολωμού 51 - Αθήνα) και στις άλλες πόλεις από τα Δημόσια Ταμεία.
* Οι συνδρομητές του εξωτερικού μπορούν να στέλνουν το ποσό του ΤΑΠΕΤ μαζί με το ποσό της συνδρομής.
* Οι Νομαρχιακές Αυτοδιοικήσεις, οι Δήμοι, οι Κοινότητες ως και οι επιχειρήσεις αυτών πληρώνουν το μισό χρηματικό ποσό της συνδρομής και ολόκληρο το ποσό υπέρ του ΤΑΠΕΤ.
* Η συνδρομή ισχύει για ένα χρόνο, που αρχίζει την 1η Ιανουαρίου και λήγει την 31η Δεκεμβρίου του ίδιου χρόνου. Δεν εγγράφονται συνδρομητές για μικρότερο χρονικό διάστημα.
* Η εγγραφή ή ανανέωση της συνδρομής πραγματοποιείται το αργότερο μέχρι τον Μάρτιο κάθε έτους.
* Αντίγραφα διπλοτύπων, ταχυδρομικές επιταγές και χρηματικά γράμματια δεν γίνονται δεκτά.

Οι υπηρεσίες κοινού λειτουργούν καθημερινά από 08.00΄ έως 13.00΄

ΑΠΟ ΤΟ ΕΘΝΙΚΟ ΤΥΠΟΓΡΑΦΕΙΟ